

	Belterületi határ
	Szabályozási vonal
	Irányadó szabályozási vonal
	Területegység határa
	Övezet határa
	Beépítési vonal
	Hátsóért max. beépítési határa
	Meglévő épület
	Kozintézmény
	Műemléki védelem alatt álló épület
	Műemléki környezet határa
	Helyi védelemre javasolt épület
	Közút tengelye
	Védőtávolság
	Tervezett út mintaszelvény helye

Szabadonálló beépítés

Oldalhatáron álló beépítés

$EK = \text{előalakt} = 3,00 \text{ m} \times 5,00 \text{ m}$
 $OK = \text{oldalalakt} = 6,00 \text{ m}$
 $HK = \text{hátsóalakt} = 8,00 \text{ m}$
 Ipari, és kereskedelmi gazdasági területre
 $EK + OK + HK = 10,00 \text{ m}$

$EK = \text{előalakt} = 3,00 \text{ m} \times 5,00 \text{ m}$
 $OK = \text{oldalalakt} = 6,00 \text{ m}$
 $HK = \text{hátsóalakt} = 6,00 \text{ m}$

Teltek épület elhelyezkedése szolgáló területén

Építési határvonalak (elő-, oldal-, és hátsóalakt)

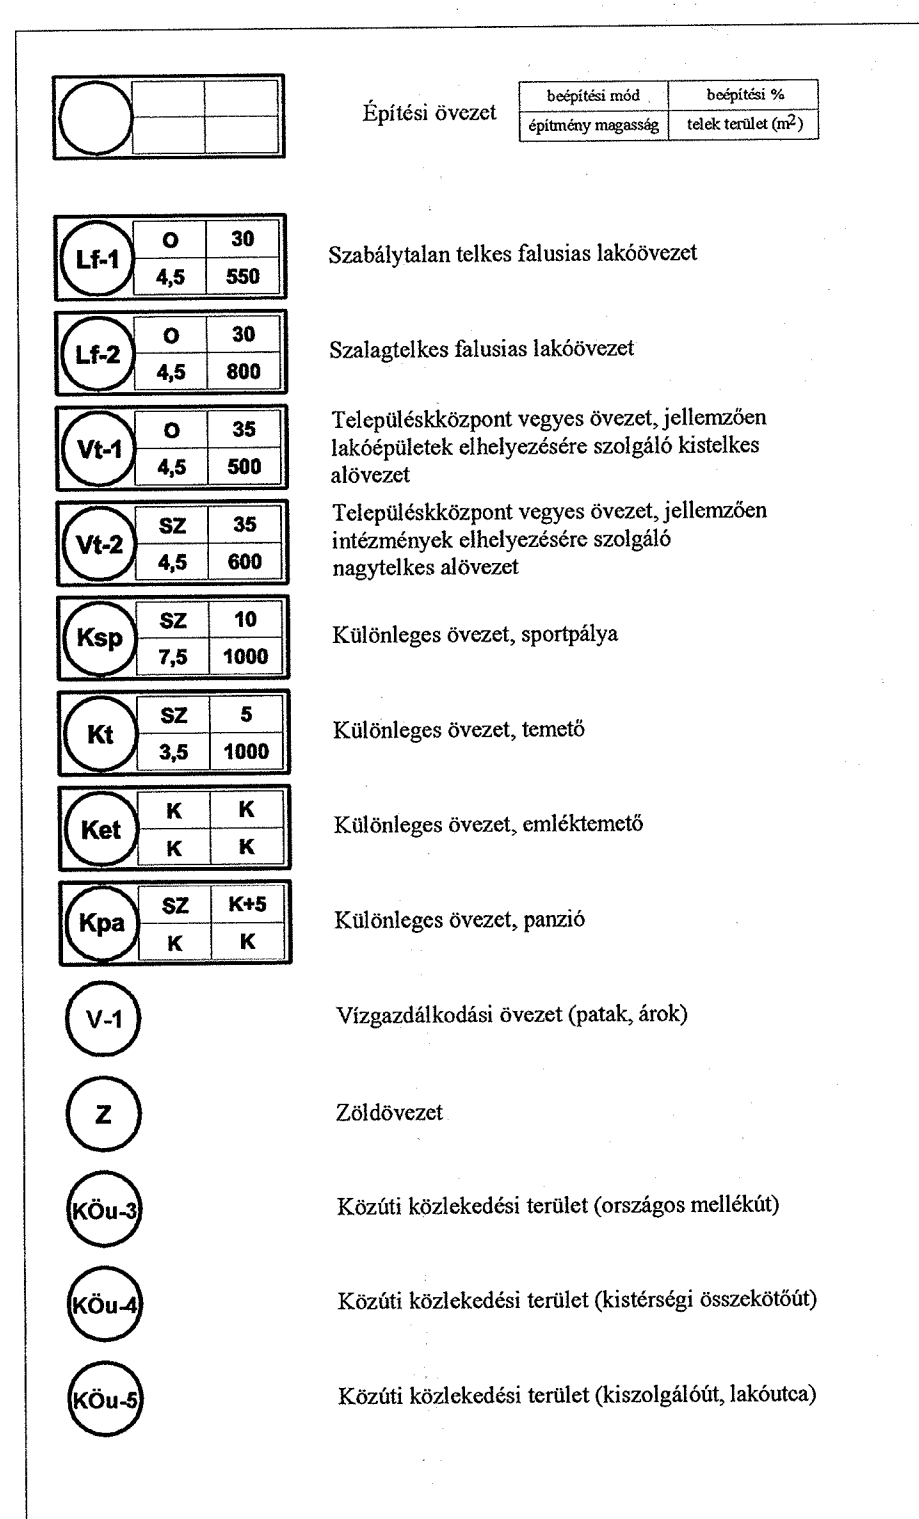


Diagram 1: Shows a road intersection with a roundabout. The scale bar indicates distances of 1.5, 0.8, 0.6, 7.0, 1.5, and 1.5 meters. Labels include 'Közút' (road), 'Víznyelő' (water intake), 'Közmű' (public utility), and 'Kerékpárút' (bicycle path).

Diagram 2: Shows a road intersection with a roundabout. The scale bar indicates distances of 1.5, 0.8, 1.2, 5.0, 1.0, 0.7, and 1.2 meters. Labels include 'Közút' (road), 'Víznyelő' (water intake), 'Közmű' (public utility), and 'Kerékpárút' (bicycle path).

Diagram 3: Shows a road intersection with a roundabout. The scale bar indicates distances of 1.0, 0.5, 4.0, 0.5, and 0.5 meters. Labels include 'Közút' (road), 'Víznyelő' (water intake), 'Közmű' (public utility), and 'Kerékpárút' (bicycle path).

Diagram 4: Shows a road intersection with a roundabout. The scale bar indicates distances of 4.0, 0.5, 1.5, 1.0, 7.0, 0.5, 1.5, and 1.5 meters. Labels include 'Közút' (road), 'Víznyelő' (water intake), 'Közmű' (public utility), and 'Kerékpárút' (bicycle path).